




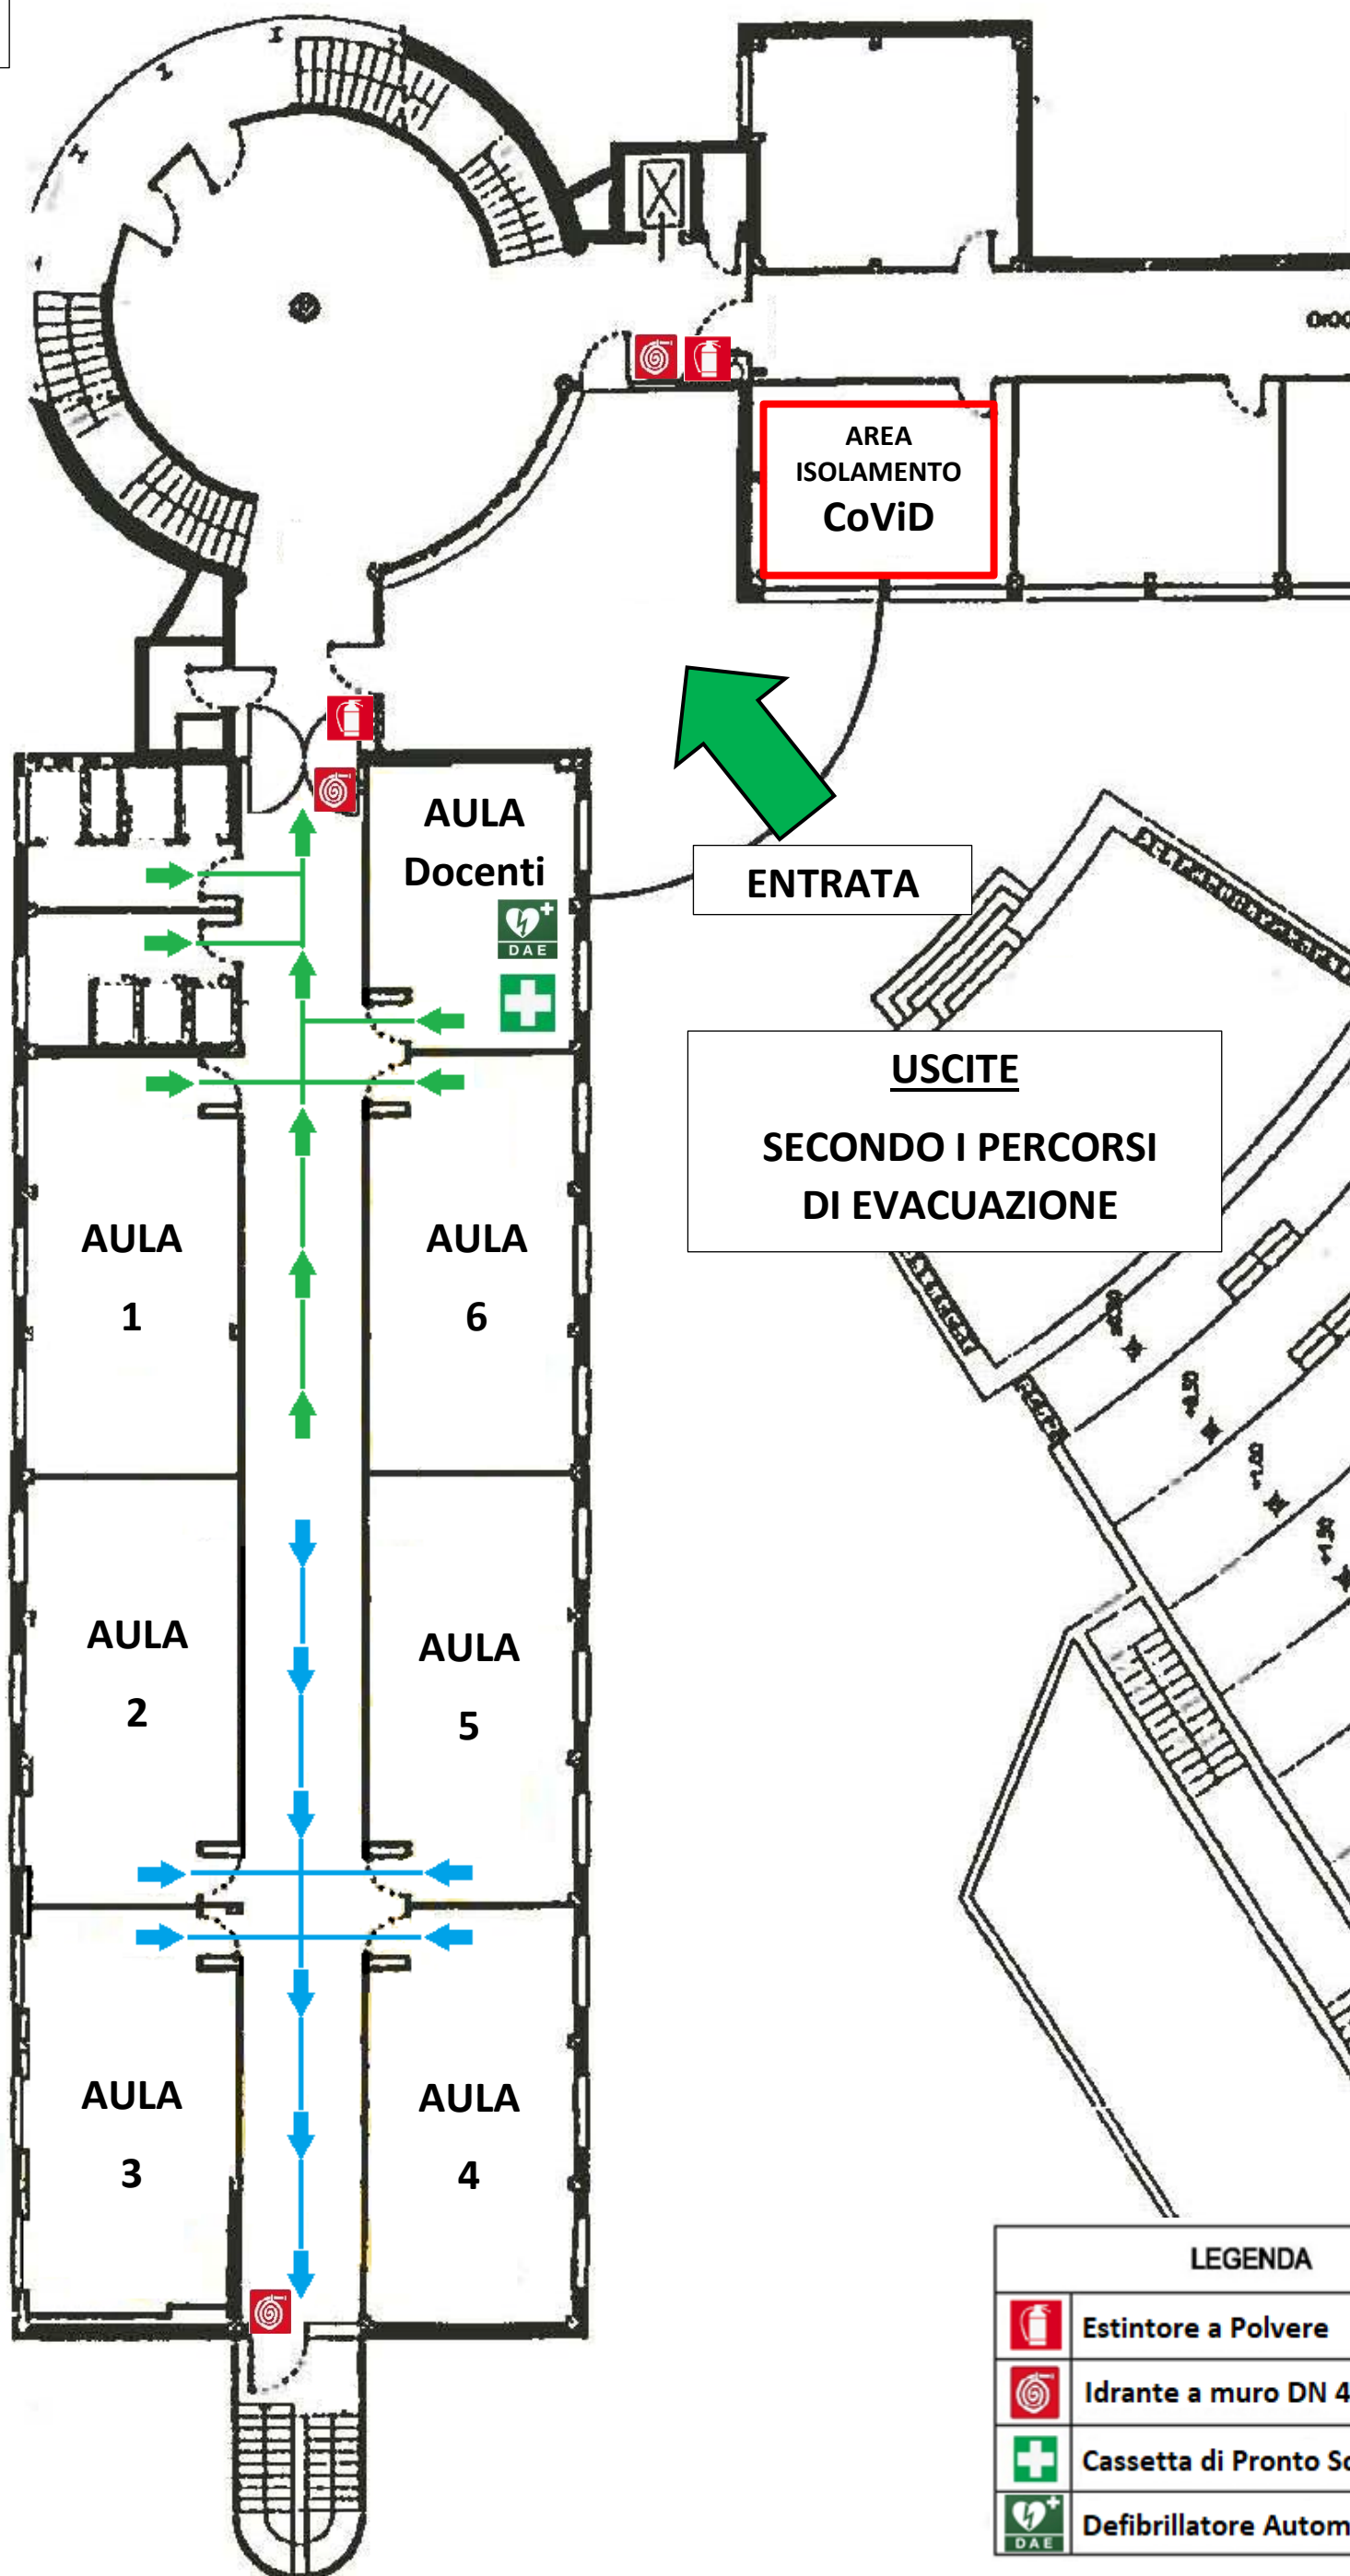

PLANIMETRIA PRIMO PIANO

Identificazione dei percorsi di Entrata ed Uscita

ORATORIO



LEGENDA	
	Estintore a Polvere
	Idrante a muro DN 45
	Cassetta di Pronto Soccorso
	Defibrillatore Automatico Esterno